



ΕΦΗΜΕΡΙΣ ΤΗΣ ΚΥΒΕΡΝΗΣΕΩΣ

ΤΗΣ ΕΛΛΗΝΙΚΗΣ ΔΗΜΟΚΡΑΤΙΑΣ

ΤΕΥΧΟΣ ΤΕΤΑΡΤΟ **Αρ. Φύλλου 1309**

4 Δεκεμβρίου 2003

ΠΕΡΙΕΧΟΜΕΝΑ

ΑΠΟΦΑΣΕΙΣ

ΑΠΟΦΑΣΕΙΣ

Αριθ. 6252 (1)

Εφαρμογή του άρθρου 1 του Ν. 653/77 για την Ολοκλήρωση της Νότιας Παράκαμψης Έδεσσας: Α) Ισόπεδος - Ανισόπεδος κόμβος Έδεσσα 1, Β) Αρτηρία από Χ.θ. 56+400 έως Χ.Θ. 58+694, Γ) Ισόπεδος κόμβος Έδεσσα 2.

Ο ΓΕΝΙΚΟΣ ΓΡΑΜΜΑΤΕΑΣ ΠΕΡΙΦΕΡΕΙΑΣ
ΚΕΝΤΡΙΚΗΣ ΜΑΚΕΔΟΝΙΑΣ

Έχοντας υπόψη:

1. Τις διατάξεις του Ν. 653/77 (ΦΕΚ 214 Α΄/5.8.77) «Περί υποχρεώσεως των παροδίων ιδιοκτητών για τη διάνοιξη οδών κ.λπ.», όπως τροποποιήθηκε και συμπληρώθηκε με τους Ν. 960 (άρθρο 9 παρ. 4), Ν. 947 (άρθρο 6 παρ. 9 και 10), Ν. 1349/86 (ΦΕΚ 52/25.4.83) (άρθρο 14) και Ν. 1418/84 (άρθρο 25) σε συνδυασμό με την Α1/0/2/7/12.3.85 Απόφαση Υπουργού ΠΕΧΩΔΕ και του Ν. 2052/92 και την Εγκύκλιο Δ12/35572/ 23.7.92.

2. Τις διατάξεις του Π.Δ. 929/79 «περί εκτελέσεως του άρθρου 1 του Ν. 653/77».

3. Τις διατάξεις του Ν. 2882/2001 (ΦΕΚ Α΄ 17/6.2.2001) περί αναγκαστικών Απαλλοτριώσεων Ακινήτων.

4. Τις δ/ξεις του Ν. 1558/85» Κυβέρνηση και Κυβερνητικά Όργανα».

5. Τον Ν. 1622/86 «Τοπική Αυτοδιοίκηση - Περιφερειακή ανάπτυξη και δημοκρατικός προγραμματισμός» και τον Ν. 1832/89.

6. Το Π.Δ. 51/1987 «Καθορισμός των Περιφερειών της χώρας για το σχεδιασμό της περιφερειακής ανάπτυξης».

7. Τις δ/ξεις του Π.Δ. 71/93 « Καθορισμός αρμοδιοτήτων που διατηρούνται από τον Υπουργό και τις Περιφερειακές αρχές ή όργανα διανομαρχιακού επιπέδου της ΓΓΔΕ του ΥΠΕΧΩΔΕ».

8. Τις διατάξεις του Ν. 2503/97(ΦΕΚ 107/Α΄/97) «Διοίκηση, οργάνωση, στελέχωση της Περιφέρειας, ρύθμιση θεμάτων για την τοπική Αυτοδιοίκηση και άλλες διατάξεις».

9. Την 4563/19.9.2003 Απόφαση ΔΔΕ/ΠΚΜ έγκρισης του Κτηματολογίου του Οδικού άξονα του θέματος, αποφασίζουμε:

Ορίζουμε ότι με την Νότια Παράκαμψη Έδεσσας: α) Ισόπεδος - Ανισόπεδος Κόμβος Έδεσσα 1, διαπλατύνεται η παλαιά Ε.Ο. Θεσ/νίκης - Έδεσσας από Χ.Θ. 0+000 ως Χ.Θ. 0+630,65 και διανοίγεται αφ'ενός νέα συνδετήρια οδός Ισόπεδου κόμβου - Ανισόπεδου κόμβου από Χ.Θ. 0+000 ως Χ.Θ. 0+450 και αφετέρου η νέα Ε.Ο. Θεσ/νίκης - Έδεσσας από Χ.Θ. 52+043 ως Χ.Θ.53+213, β) διαπλατύνεται η νέα Ε.Ο. Θεσ/νίκης - Έδεσσας από Χ.Θ. 56+400 ως Χ.Θ. 58+694 και γ) διαπλατύνεται η νέα Ε.Ο. Θεσ/νίκη - Έδεσσας από Χ.Θ. 58+694 ως Χ.Θ. 59+273,94 για την κατασκευή του ισόπεδου κόμβου Έδεσσα 2 και δ) έχουν εφαρμογή οι διατάξεις του άρθρου 1 του Ν. 653/7.

Η απόφαση αυτή να δημοσιευθεί στην Εφημερίδα της Κυβερνήσεως.

Θεσσαλονίκη, 27 Οκτωβρίου 2003

Ο Γενικός Γραμματέας Περιφέρειας
ΗΛΙΑΣ ΛΙΑΚΟΠΟΥΛΟΣ

Αριθ. 4772 (2)

Μερική ανάκληση της 875/6.4.1999 - ΦΕΚ 349/19.5.1999/τ. Δ΄ απόφασής του Γενικού Γραμματέα Περιφέρειας Αττικής «περί κήρυξης ως αναδασωτέας εκτάσεως εμβαδού 5.431,150 στρ. στις θέσεις «Μελισσουργός - Κάλμη Δήμου Καλυβίων και «Σκόρδι» Κοινότητος Αναβύσσου και «Σκόρδι - Θέρμη» Κοινότητος Σαρωνίδος».

Ο ΓΕΝΙΚΟΣ ΓΡΑΜΜΑΤΕΑΣ
ΠΕΡΙΦΕΡΕΙΑΣ ΑΤΤΙΚΗΣ

Έχοντας υπόψη:

1. Τις διατάξεις:

α) Του άρθρου 117 παρ. 3 του Συντάγματος της Ελλάδος.

β) Του Ν. 3200/1955 «περί διοικητικής αποκεντρώσεως» όπως αυτές τροποποιήθηκαν μεταγενέστερα.

γ) Του Ν. 2503/1997 «Διοίκηση, οργάνωση, στελέχωση της Περιφέρειας κ.λπ.».

δ) Του Ν. 998/1979 «Περί προστασίας των Δασών και των Δασικών εν γένει εκτάσεων της Χώρας» και ειδικότερα:

δα) Του άρθρου 41 παρ. 1

δβ) Του άρθρου 38 παρ 1

2. Τις εξής διαταγές του Υπουργείου Γεωργίας:

α) 160417/1180/9.7.80

β) 182447/3049/24.9.80

γ) 105211/2960/12.8.2002

3. Την 875/6.4.1999.ΦΕΚ 349/19.5.1999/τ.Δ΄ απόφαση μας «περί κήρυξης ως αναδασωτέας εκτάσεως εμβαδού 5.431,150 στρ. στις θέσεις «Μελισσουργός - Κάλμη Δήμου Καλυβίων και «Σκόρδι» Κοινότητος Αναβύσσου και «Σκόρδι - Θέρμη» Κοινότητος Σαρωνίδος».

4. Την 3806/17.9.2003 πρόταση του Δασαρχείου Λαυρίου, συνοδευόμενη από την ΔΥ 15.9.2003 εισηγητική έκθεση των Δασολόγων του Δασαρχείου Λαυρίου Χρήστου Αντωνέλλη και Κων/νας Καρέλη, με την οποία προτείνεται η μερική ανάκληση της 875/6.4.1999.ΦΕΚ 349/19.5.1999/τ.Δ΄ απόφασή μας για έκταση εμβαδού 48,675 στρ. ευρισκομένης στη θέση «Σκόρδι» Δήμου Καλυβίων, για τον λόγο ότι η έκταση αυτή δεν κάηκε κατά την πυρκαϊά της 22.7.1998 (και εκ της οποίας προκλήθηκε η έκδοση της ανωτέρω απόφασης μας) και συνεπώς εκ πλάνης συμπεριλήφθηκε στα όρια της έκτασης που κηρύχθηκε αναδασωτέα με την ανωτέρω απόφασή μας, αποφασίζουμε:

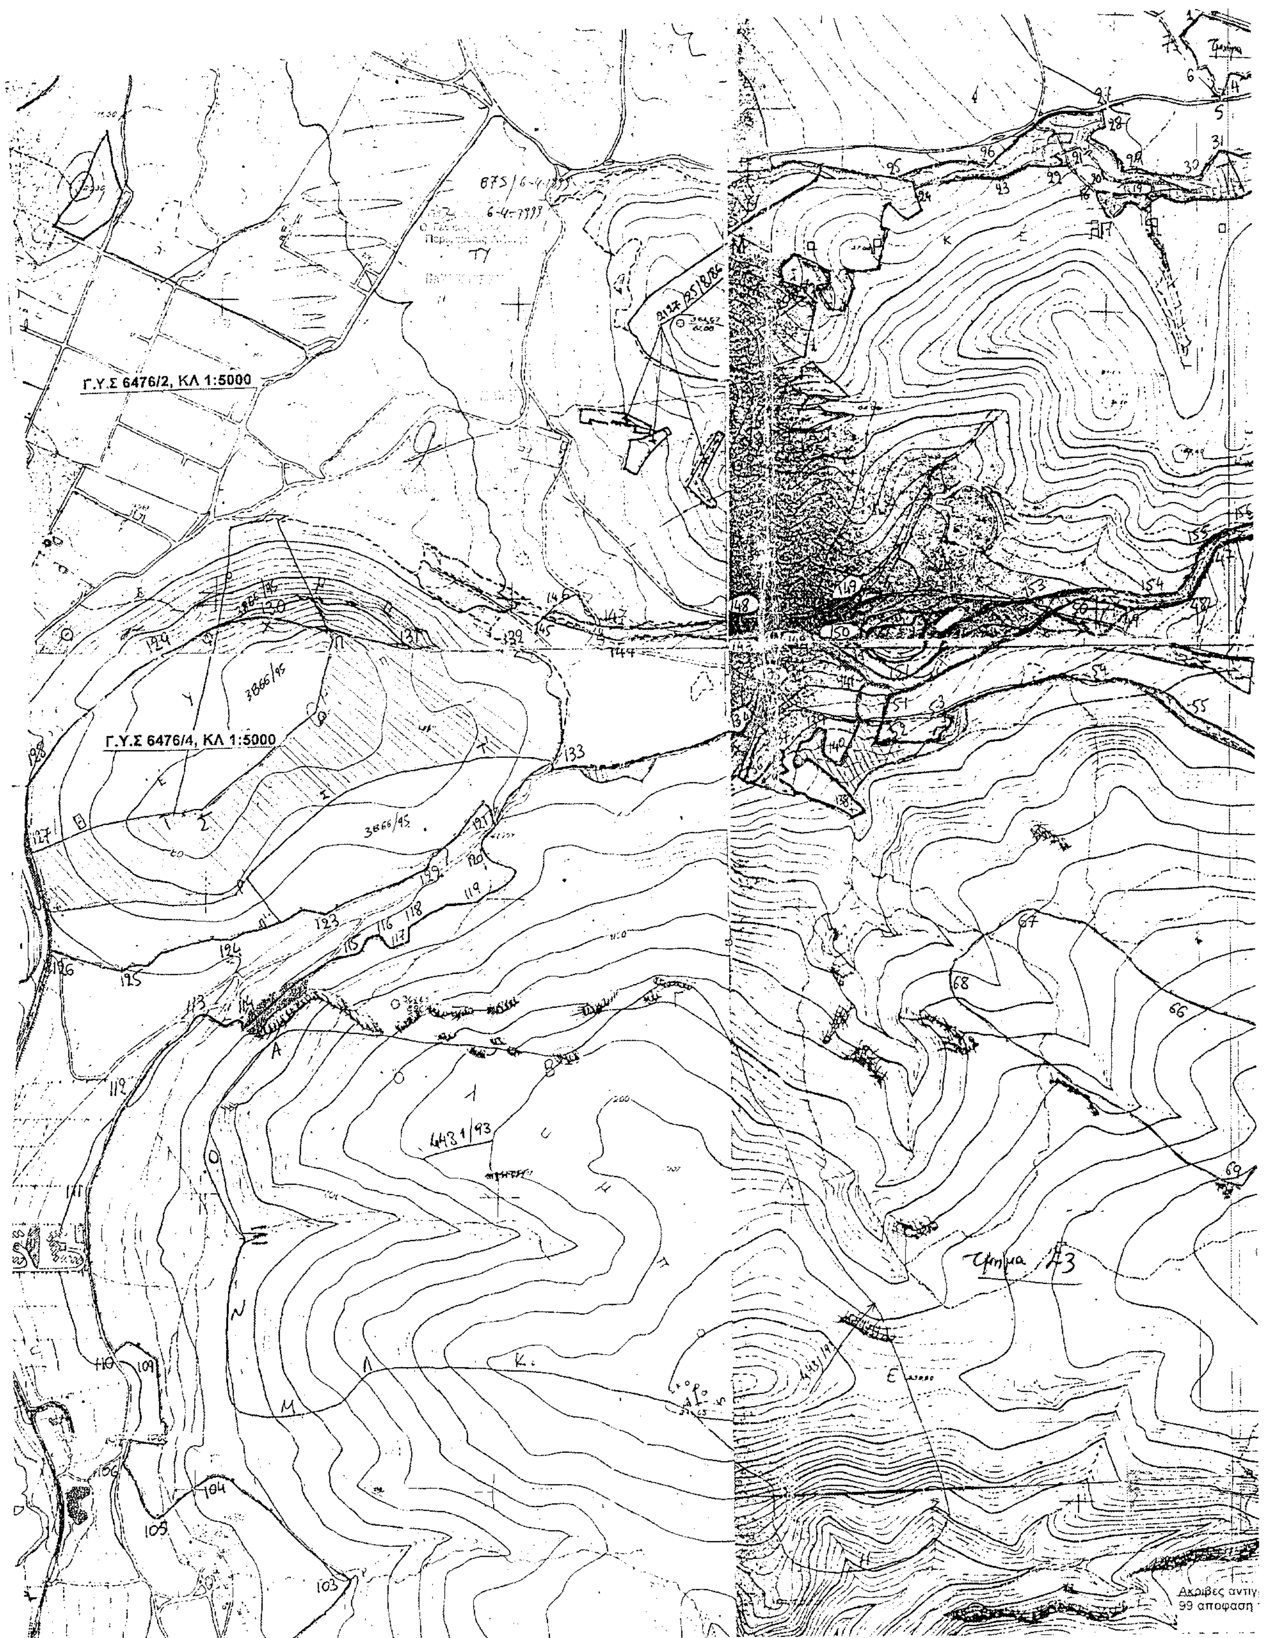
Ανακαλούμε μερικώς την 875/6.4.1999 ΦΕΚ 349/19.5.1999/τ.Δ΄ απόφασή μας και συγκεκριμένα για έκταση 48,675 στρ. η οποία συμπεριλαμβάνεται εντός των ορίων της ως άνω απόφασής μας η οποία εκ πλάνης περί τα πράγματα συμπεριλήφθηκε στην ανωτέρω απόφασή μας, δεδομένου ότι η έκταση αυτή δεν κάηκε στην πυρκαϊά της 22.7.1998 (και εκ της οποίας προκλήθηκε η έκδοση της ανωτέρω απόφασή μας).

Η έκταση αυτή των 48,675 στρ. (σαράντα οκτώ στρεμμάτων και εξακοσίων εβδομήντα πέντε χιλιοστών του στρέμματος) απεικονίζεται διαγραμμισμένη με στοιχεία «Α-Β-Γ-Δ-Ε-Ζ-Η-Θ.-Ι-Κ-Λ-Μ-Ν-Ξ-Α» στο συνημμένο τοπογραφικό διάγραμμα το οποίο αποτελεί αναπόσπαστο μέρος της παρούσας και θεωρείται από τον Δασάρχη Λαυρίου Σωτήριο Σίμνο την 17.9 2003.

Η απόφαση αυτή να δημοσιευθεί στην Εφημερίδα της Κυβερνήσεως. (άρθρο 41 Ν. 998/1979).

Αγία Παρασκευή, 3 Νοεμβρίου 2003

Ο Γενικός Γραμματέας Περιφέρειας
ΜΙΧΑΗΛ ΚΥΡΙΑΚΙΔΗΣ


Γ.Υ.Σ 6476/2, ΚΛ 1:5000
Γ.Υ.Σ 6476/4, ΚΛ 1:5000


Γ.Υ.Σ 6477/1, ΚΛ 1 5000
Γ.Υ.Σ 6477/3, ΚΛ 1:5000
ΒΑΘΗ
4437/93
ντιγραφο του διαγραμματος που προσαρταται στην με αριθμ. 875/6-4-
αση του Γενικου Γραμματεα Περιφερειας Αττικης
ΥΠΟΜΝΗΜΑ

103
104
105
102
101
100
99
98
97
96
95
94
92
91
90

Ακριβές αντιγ
99 αποφαση
(Α,Β,Γ,Δ,Ε,Ζ,
της αναδασω
ΘΕΩΡΕΙΤΑΙ
ΣΤΗΝ
ΛΑΥΡΙΟ
Ο
ΣΩΤ
ΔΑ

ΕΘΝΙΚΟ ΤΥΠΟΓΡΑΦΕΙΟ
Για τεχνικούς λόγους στο σχεδιάγραμμα έγινε σμίκρυνση κατά ποσοστό ..... %

ΥΠΟΜΝΗΜΑ

Τοπογραφικο διαγραμμα καεισης εκτασης, στις θεσεις Μελισσοκαλος, Καλ.., Δημου Κ....., Σκορδι, Κοινοτητας Αναβυσσου και Κοινοτητας Σαρωνιδας, Θερμη Κοινοτητας Σαρωνιδας με στοιχεια οριογραμμης Ε1(1,2,3,4,5,6,7,1) και Ε2(8,9,10,11,12,13,14,15,16,17,....., 28,29,30,31,8) και Ε3(32,33,34,35,36,37,38,39,40,41,......,81,82,......., 100,101,......,120,121,.......,140,141,.....,155,156,157,158,32) και Ε4(159,160,161,162 163,164,165,166,167,168,169,170,159) και Ε5(171,172,173,174,175,176,171) [εξαιρουμενων των τμηματων με στοιχεια οριογραμμης (Α,Β,Γ,Δ,Ε,Ζ,Η,Θ,Ι,Κ,Λ,Μ,Ν,Ξ,Ο,Α) και (Π,Ρ,Σ,Τ,Υ,Φ,Χ,Π) και (Π',Ρ',Σ',Τ',133,121,122,123,Π') που εχουν ηδη κηρυχθει αναδασωτεες κατά το παρελθον και των υφισταμενων αγροτικων εκτασεων] συνολικου εμβαδου 5842 στρεμματων, η οποια καηκε κατά την πυρκαγια της 22-7-98.

(—·—·—) Όριο καείσων δασικών εκτάσεων

ΘΕΩΡΗΘΗΚΕ
ΛΑΥΡΙΟ 31-7-98
Ο Δασαρχης Λαυριου

Σωτηριος Σιμνος
Δασολογος

ΛΑΥΡΙΟ 31-7-98
Η Συνταξασα

Κων/να Καρελη
Δασολογος

ΑΚΡΙΒΕΣ ΑΝΤΙΓΡΑΦΟ
ΛΑΥΡΙΟ 19-8-99

Καλλιόπη Παπαδοπούλου
Δασοπόνος

Συμπληρωματικό Υπόμνημα

Εκτάσεις δασικές ανέκαθεν, εμβαδού 251,85 στρ.

Εκτάσεις αγροτικές στις Α/Φ 1937, 1939, δασικές και προ της πυρκαγιάς (22-7-98) εμβαδού 24 στρ.

Εκτάσεις αγροτικές ανέκαθεν, εμβαδού 5,5 στρ.

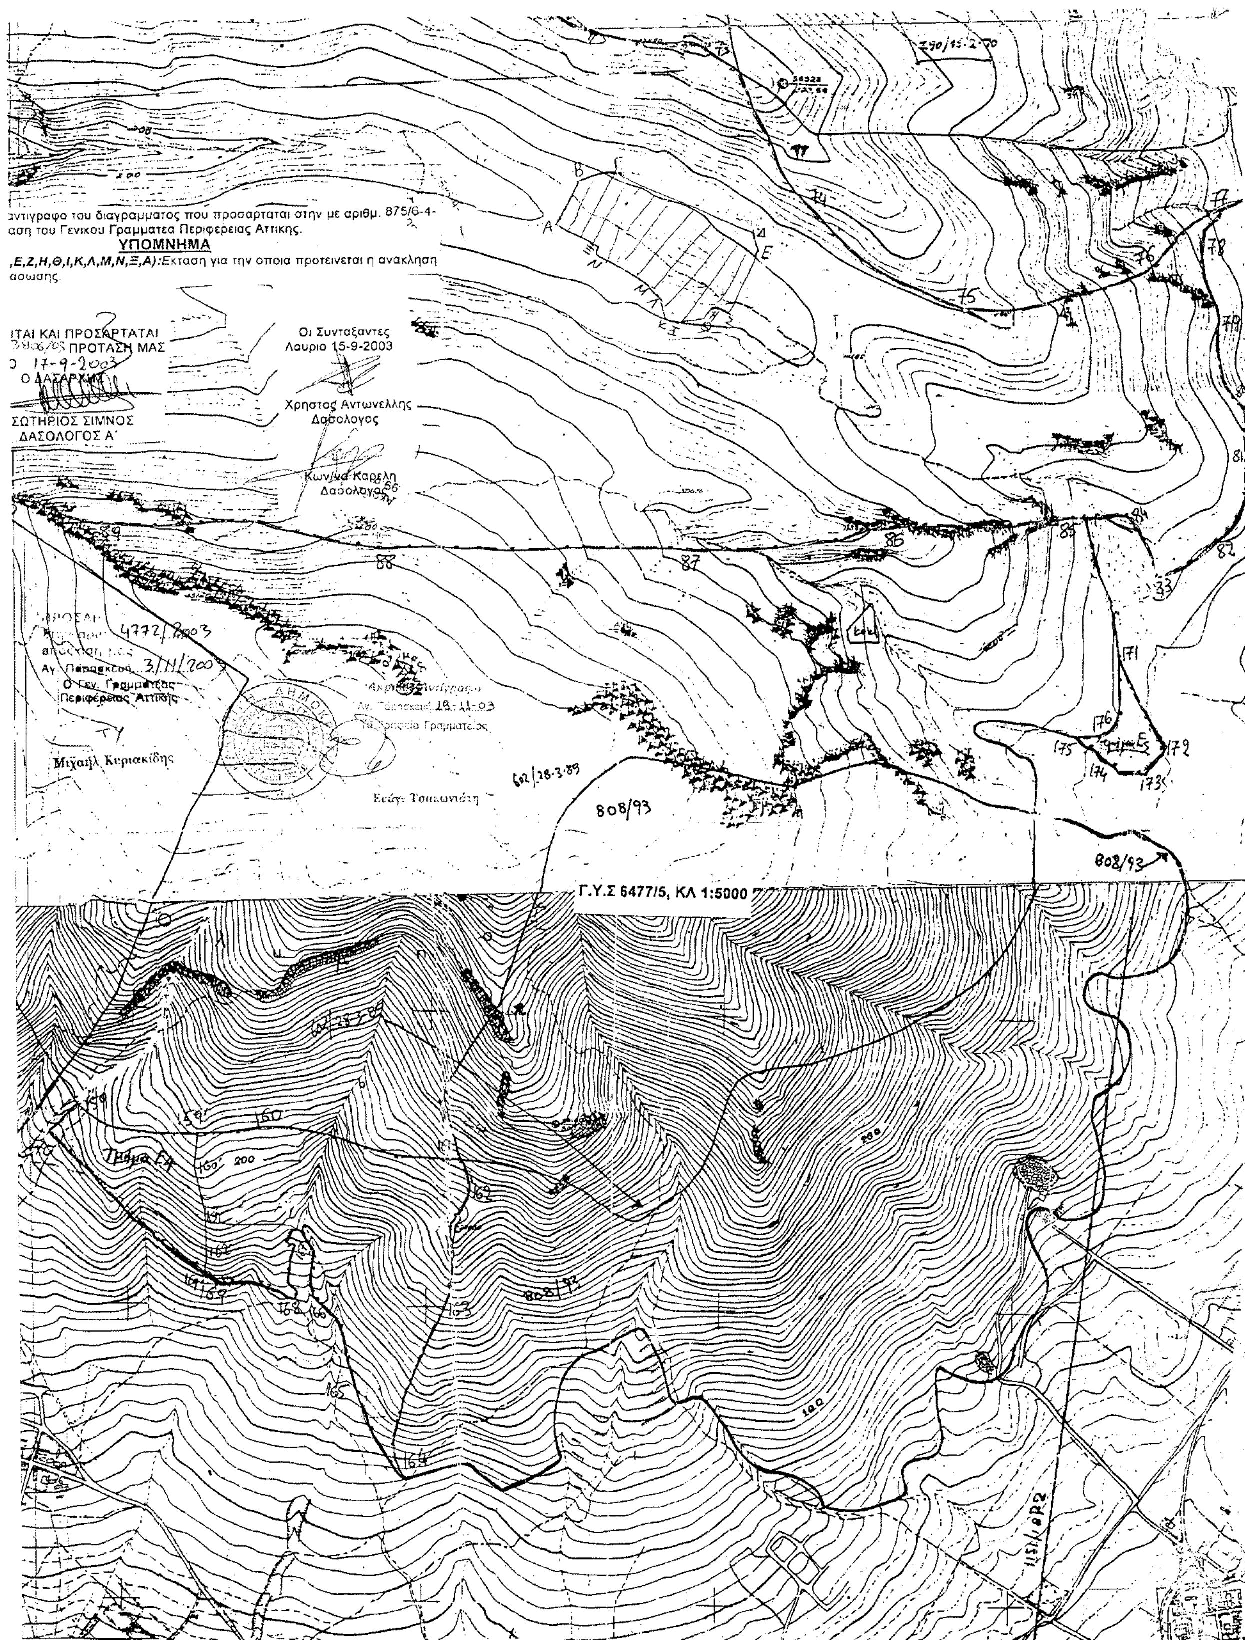
Εκτάσεις δασικές στις Α/Φ 1937, 1939, εκχερσωμένες και προ της πυρκαγιάς (22-7-98), εμβαδού 2,3 στρ.

Λαύριο 1-12-98

Κων/να Σ. Καρέλη
Δασολόγος

1473
ΛΑΥΡΙΟ 4.12.98
Ο ΔΑΣΑΡΧΗΣ

ΣΙΜΝΟΣ ΣΩΤΗΡΙΟΣ
ΔΑΣΟΛΟΓΟΣ


αντιγραφο του διαγραμματος που προσαρταται στην με αριθμ. 875/6-4-
αση του Γενικου Γραμματεα Περιφερειας Αττικης.
ΥΠΟΜΝΗΜΑ
,Ε,Ζ,Η,Θ,Ι,Κ,Λ,Μ,Ν,Ξ,Α):Εκταση για την οποια προτεινεται η ανακληση
ασωσης.
ΙΤΑΙ ΚΑΙ ΠΡΟΣΑΡΤΑΤΑΙ
ΠΡΟΤΑΣΗ ΜΑΣ
17-9-2003
Ο ΔΑΣΑΡΧΗΣ
ΣΩΤΗΡΙΟΣ ΣΙΜΝΟΣ
ΔΑΣΟΛΟΓΟΣ Α΄
Οι Συνταξαντες
Λαυριο 15-9-2003
Χρηστος Αντωνελλης
Δασολογος
Κων/να Καρελη
Δασολογος
4772/2003
Αγ. Παρασκευή 3/11/2003
Ο Γεν. Γραμματέας
Περιφέρειας Αττικής
Μιχαήλ Κυριακίδης
Αγ. Παρασκευή 18-11-03
Εύη Τσακωνάκη
808/93
Γ.Υ.Σ 6477/5, ΚΛ 1:5000

Αριθ. 7346 (3)

Κήρυξη αναδασωτέας εκτάσεως 2,697 στρεμμάτων, στη θέση «Κουμαριά», περιφέρειας Δήμου Λιτοχώρου - Νομού Πιερίας.

Ο ΓΕΝΙΚΟΣ ΓΡΑΜΜΑΤΕΑΣ ΠΕΡΙΦΕΡΕΙΑΣ ΚΕΝΤΡΙΚΗΣ ΜΑΚΕΔΟΝΙΑΣ

Έχοντας υπόψη:

1. Τις διατάξεις για διοικητική αποκέντρωση του Ν. 3200/55 όπως τροποποιήθηκε και συμπληρώθηκε μεταγενέστερα με το Ν.Δ. 532/70.

2. Το άρθρο 117 παρ. 3 του Συντάγματος.

3. Τις διατάξεις του Ν. 998/79 «περί προστασίας των δασών κ.λπ.» και ειδικότερα:

α) Του άρθρου 41 παρ. 1

β) του άρθρου 38 παρ. 2

4. Τις δ/ξεις του άρθρου 12 παρ. 2 του Ν. 2040/92

5. Τις δ/ξεις του Ν. 2240/94 «συμπλήρωση δ/ξεων για τη Νομική Αυτοδιοίκηση αρ. 6 παρ. 7».

6. Του Ν. 2399 (ΦΕΚ 90/Α/27.5.96) «Υλοποίηση της εισοδηματικής πολιτικής έτους 1996 για μισθούς και συντάξεις».

7. Τις δ/ξεις του Υπουργείου Γεωργίας:

α) 160417/1180/8.7.80

β) 182447/3049/24.9.90.

8. Την 5631/11.8.2000 (ΦΕΚ 1339/Β/2000) Απόφαση του Γενικού Γραμματέα Περιφέρειας Κεντρικής Μακεδονίας.

9. Την 410/30.10.2003 πρόταση του Δασονομείου Λιτόχωρου «περί κηρύξεως Αναδασωτέας της αναφερομένης στο θέμα εκτάσεως», αποφασίζουμε:

Κηρύσσουμε αναδασωτέα με σκοπό τη διατήρηση του χαρακτήρα της δασικής έκτασης που εκχερσώθηκε παράνομα από τον Λιόντα Γεώργιο του Ιωάννη, κάτοικο Λιτόχωρου, την δημόσια δασική έκταση εμβαδού 2,697 στρ., που βρίσκεται στη θέση «Κουμαριά» περιφέρειας Δήμου Λιτόχωρου Νομού Πιερίας.

Προσδιορίζεται από τα στοιχεία α) Ε1 (Α,Β,Β΄, Ο,Π,Ρ,Κ΄, Λ,Μ,Ν,Ξ,Α) εμβαδού 1929,45 τμ. και β) Ε2 (Γ΄, Δ, Ε, Ζ, Η, Θ, Θ΄, Γ΄) εμβαδού 767.35 τμ. ήτοι συνολικού εμβαδού (Ε1+Ε2) =2,697 στρ. και έχει όρια:

Ε1= 1929,45τμ.

Ανατολικά: Με αγρό που κατέχεται από τον Λιόντα Γεώργιο του Ιωάννη

Δυτικά: Με αγροτική οδό

Βόρεια: Με έκταση που κατέχεται από τον Σόκα Αστέριο

Νότια: Με έκταση που κατέχεται από τους Παλάσκα Βασίλειο και Μόσχοβα Αστέριο.

Ε2= 767,35 τμ.

Ανατολικά: Με εκτάσεις που κατέχονται από τον Φρασιόλα Χρήστο και κληρονόμους Ξυφτερά

Δυτικά: Με έκταση που κατέχεται από τον Λιόντα Γεώργιο του Ιωάννη

Βόρεια: Με έκταση που κατέχεται από τον Σκρέτα Βασίλειο

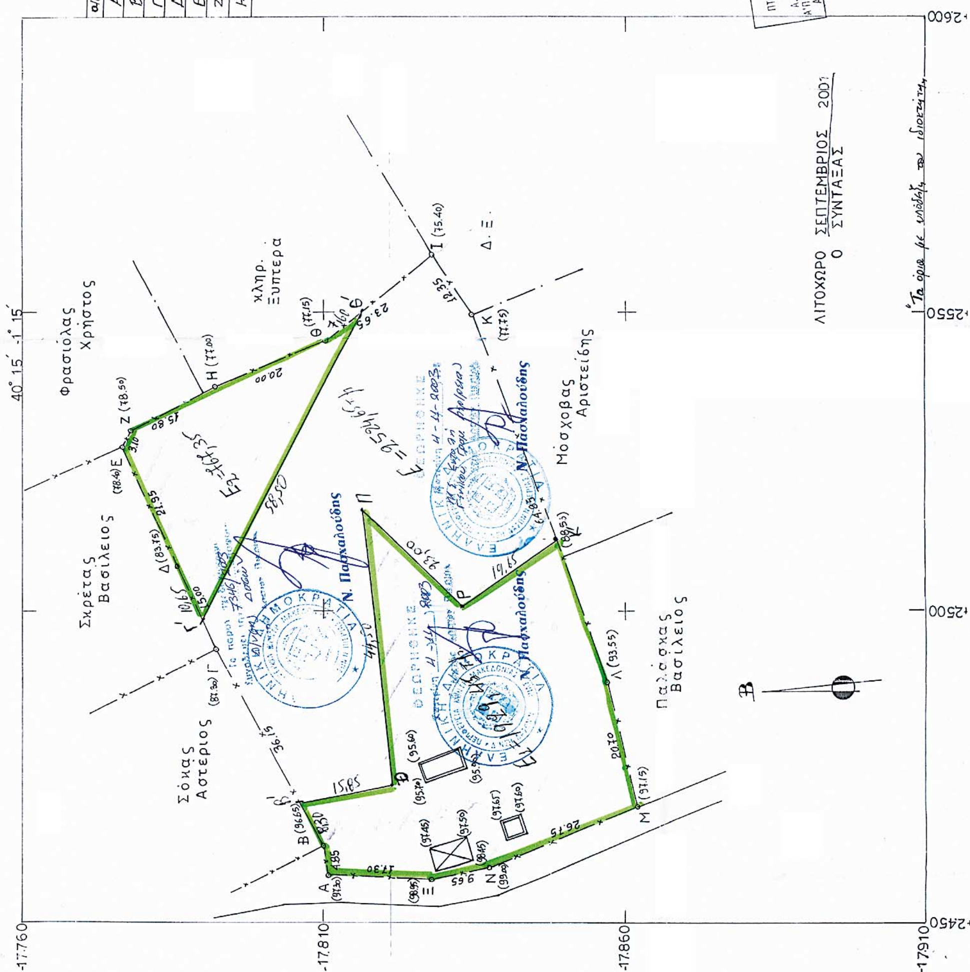
Νότια: Με αγρό που κατέχεται από τον Λιόντα Γεώργιο του Ιωάννη

Όπως φαίνεται στο συνημμένο διάγραμμα που αποτελεί αναπόσπαστο μέρος της απόφασης αυτής. Η αποκατάσταση της δασικής βλάστησης θα γίνει με φυσική αναγέννηση.

Η απόφαση αυτή να δημοσιευθεί στην Εφημερίδα της Κυβερνήσεως.

Κατερίνη, 4 Νοεμβρίου 2003

Με εντολή Γενικού Γραμματέα Περιφέρειας
Ο Διευθυντής
ΝΙΚ. ΠΑΣΧΑΛΟΥΔΗΣ



συν-νες κορυφων

α/α	x	ψ	α/α	x	ψ
Α	2457.60	-17810.90	Θ	2545.05	-17810.67
Β	2462.35	-17809.94	Ι	2560.23	-17828.19
Γ	2493.64	-17791.84	Κ	2549.74	-17834.67
Δ	2507.08	-17785.21	Λ	2488.94	-17857.25
Ε	2527.09	-17776.17	Μ	2468.88	-17862.43
Ζ	2529.78	-17777.73	Ν	2458.84	-17837.66
Η	2537.40	-17791.56	Ξ	2457.00	-17828.19